


Annexe 1 - Plan de situation - février 2020

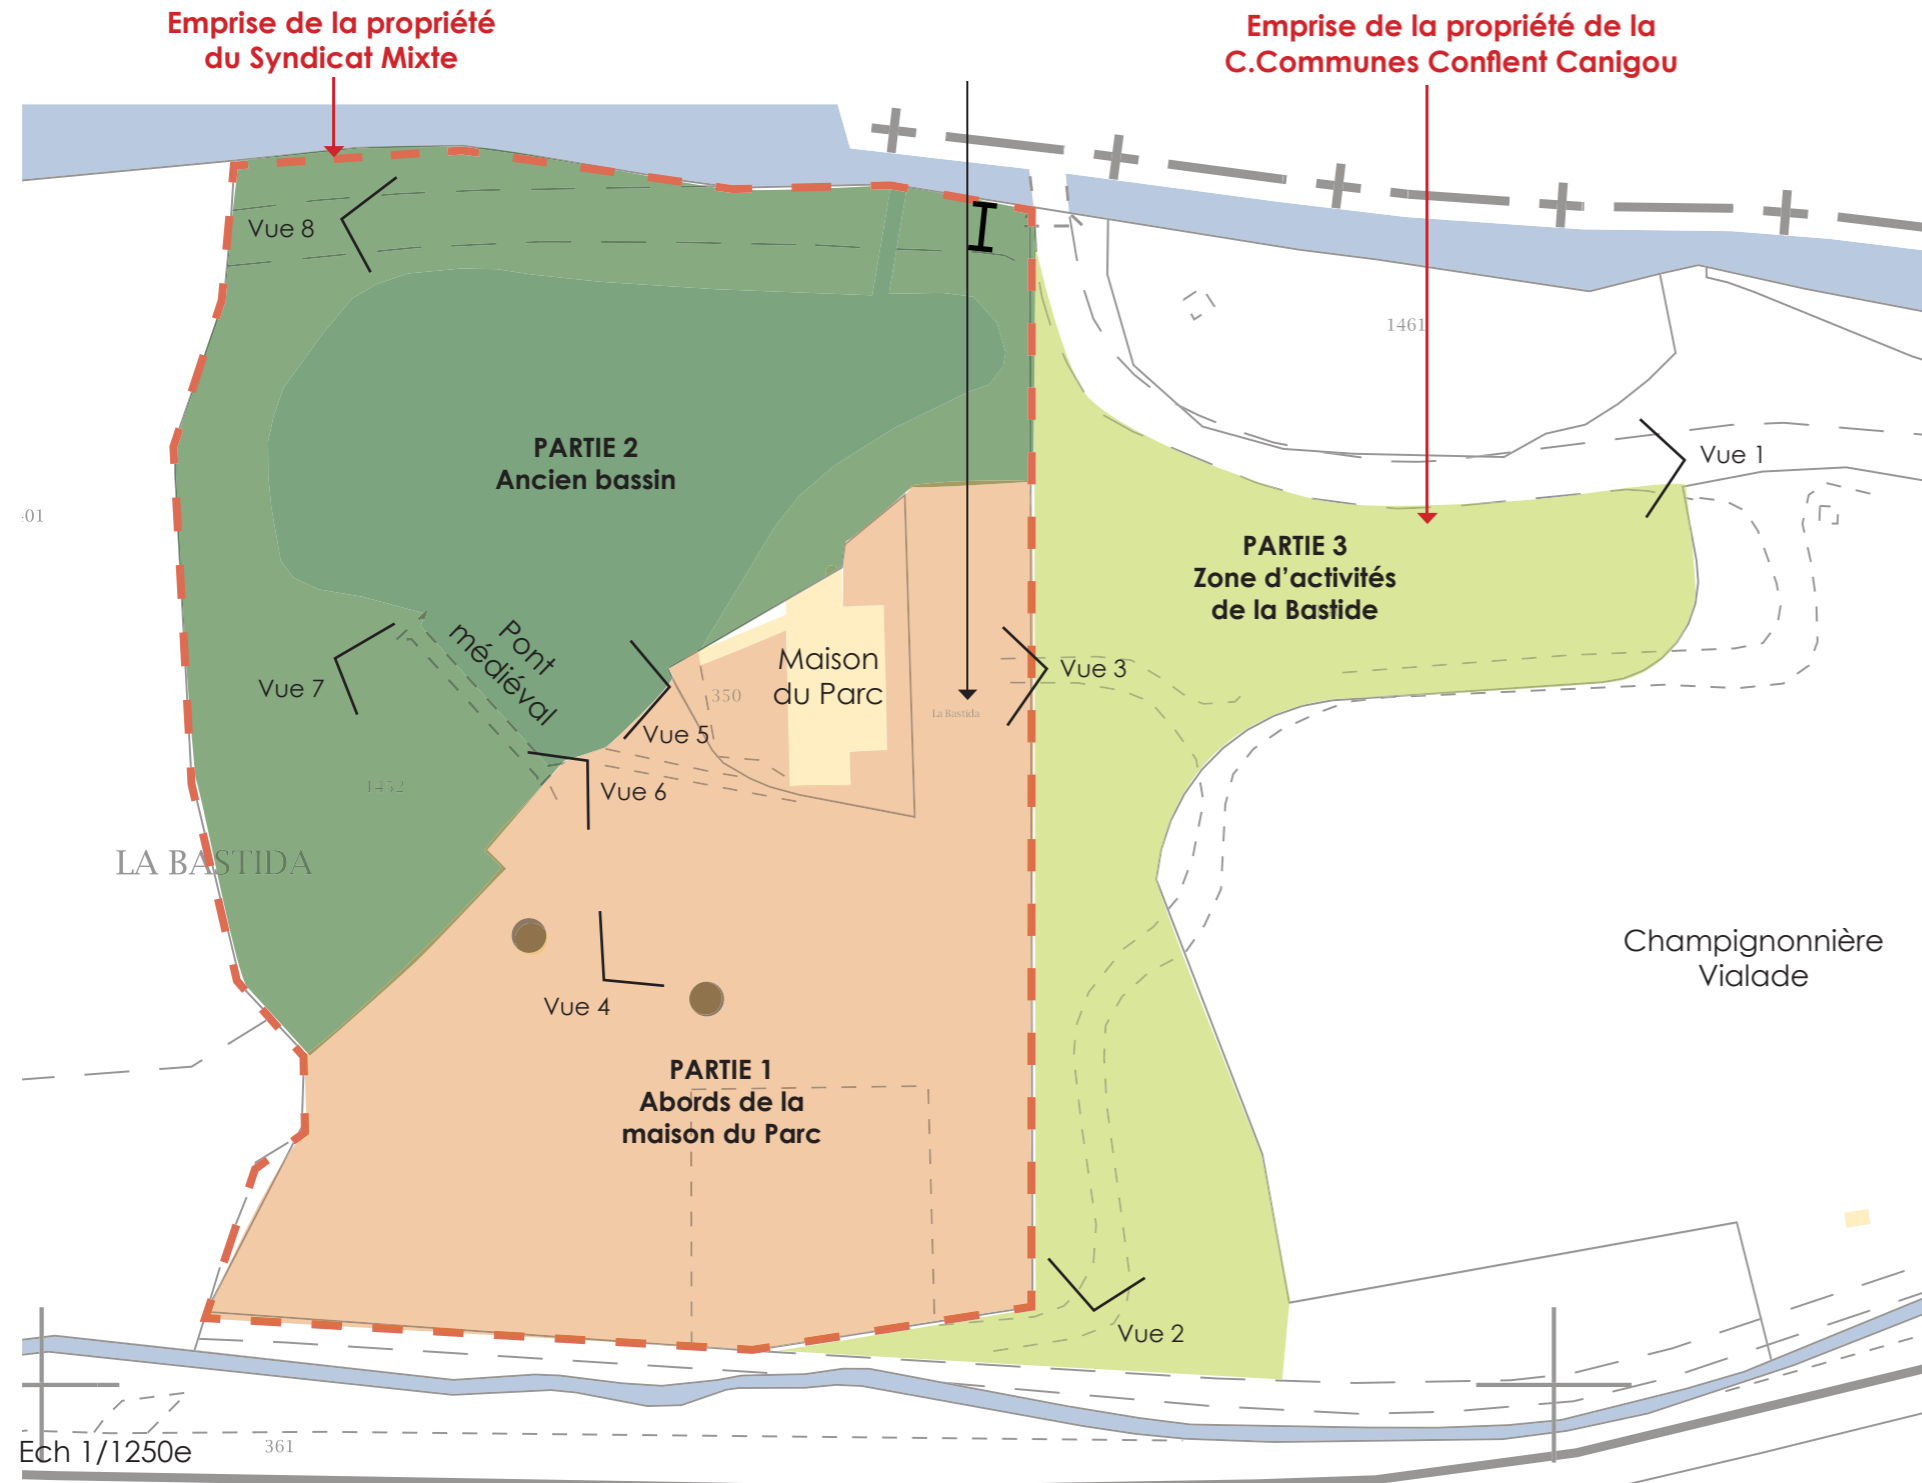

Vue 1




Vue 3



Vue 2



Vue 4

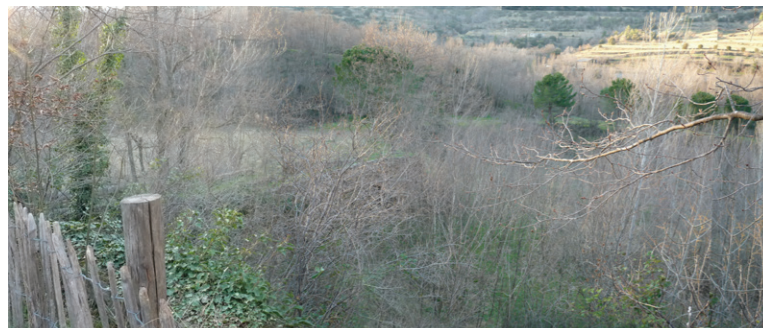

Vue 5



Vue 6



Vue 7



Vue 8

Annexe 2 - Plan des espaces à entretenir - février 2020

PARTIE 2 - Anciens bassins :

Déboisement des arbres au pied du pont (500m²) ; fauche des espaces enherbés (3500m²) ; nettoyage des branches mortes aux abords du chemin

PARTIE 1 - Abords de la Maison du Parc :

Fauches des espaces enherbés (6500m²) ; travaux d'entretien courant ; arrosage des arbres du parking (16U)

PARTIE 3 - Zone d'activités de la Bastide :

Fauches des espaces enherbés (3750m²) ; arrosage des arbres (40U) et arbustes (40U)



Ech 1/1000e