

Requalification paysagère de l'entrée de village d'ENVEITG

Opération

Adresse

Référence

Maître d'ouvrage

Contact

Objet

Date et heure limites
de remise des offres :

Date d'édition

ENVEITG – 66 760

2021-MAPAENVEITG

PNR PYRENEES CATALANES- COMMUNE D'ENVEITG

LA BASTIDE 66360 OLETTE

04 68 04 97 60/ contact@pnrpc.fr

PIECES GRAPHIQUES

Vendredi 28 janvier 2022 - 12h

Décembre 2021

Plan projet (ech 1/250e) et références



Plantations d'arbres de développement moyen pour ombrager le parking, filtrer les vues, remplacement du garde-corps

Création d'un muret végétalisé (arbustes bas à fleurs) pour stabiliser le talus et intégrer les conteneurs

plantations d'un bosquet sur le replas du talus pour améliorer son intégration et les ambiances




Références de murets granit



Grillage soudé en rouleau et poteau bois



Grillage en panneau soudé et poteaux acier

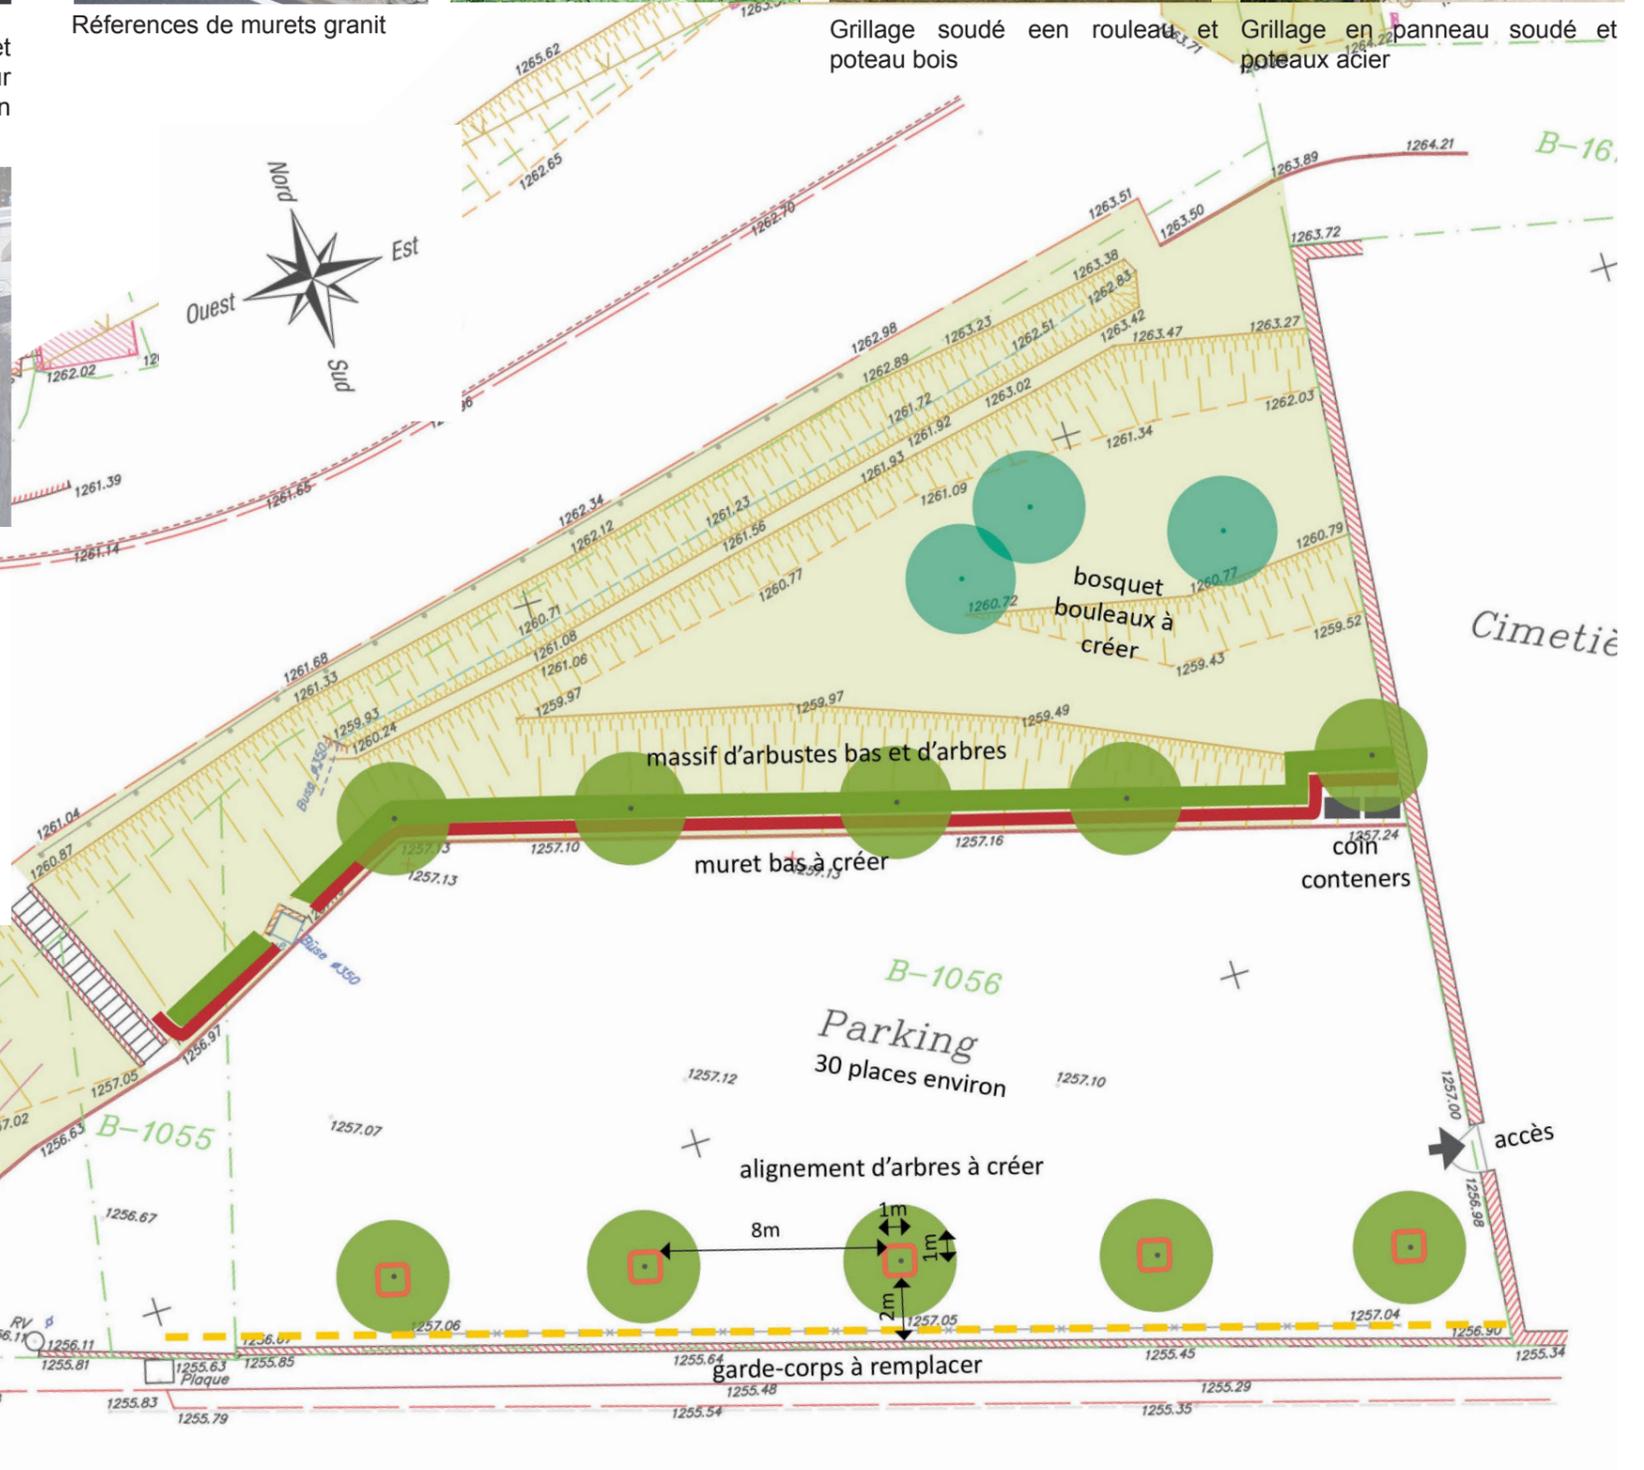

LEGENDE PROJET

-  Muret bas en pierre sèche à créer (option), ht 40cm env, lg 0.50m
-  Bordure béton arasée type P1 ou P2
-  Grillage Hauteur 1.20m

-  Arbre d'alignement de développement moyen (érable plane, poirier à fleur)
-  Cépée de bouleaux
-  Massif d'arbustes à planter (hors fourniture, type cotoneasters franchetti, lavande, romarin rampant, santoline, abelia, spirée, potentille...)

0 2.5 5m