


CAHIER GRAPHIQUE - Requalification paysagère de l'entrée de Dorres

Aménagement du parking du cimetière

PLAN PROJET - 1/250e

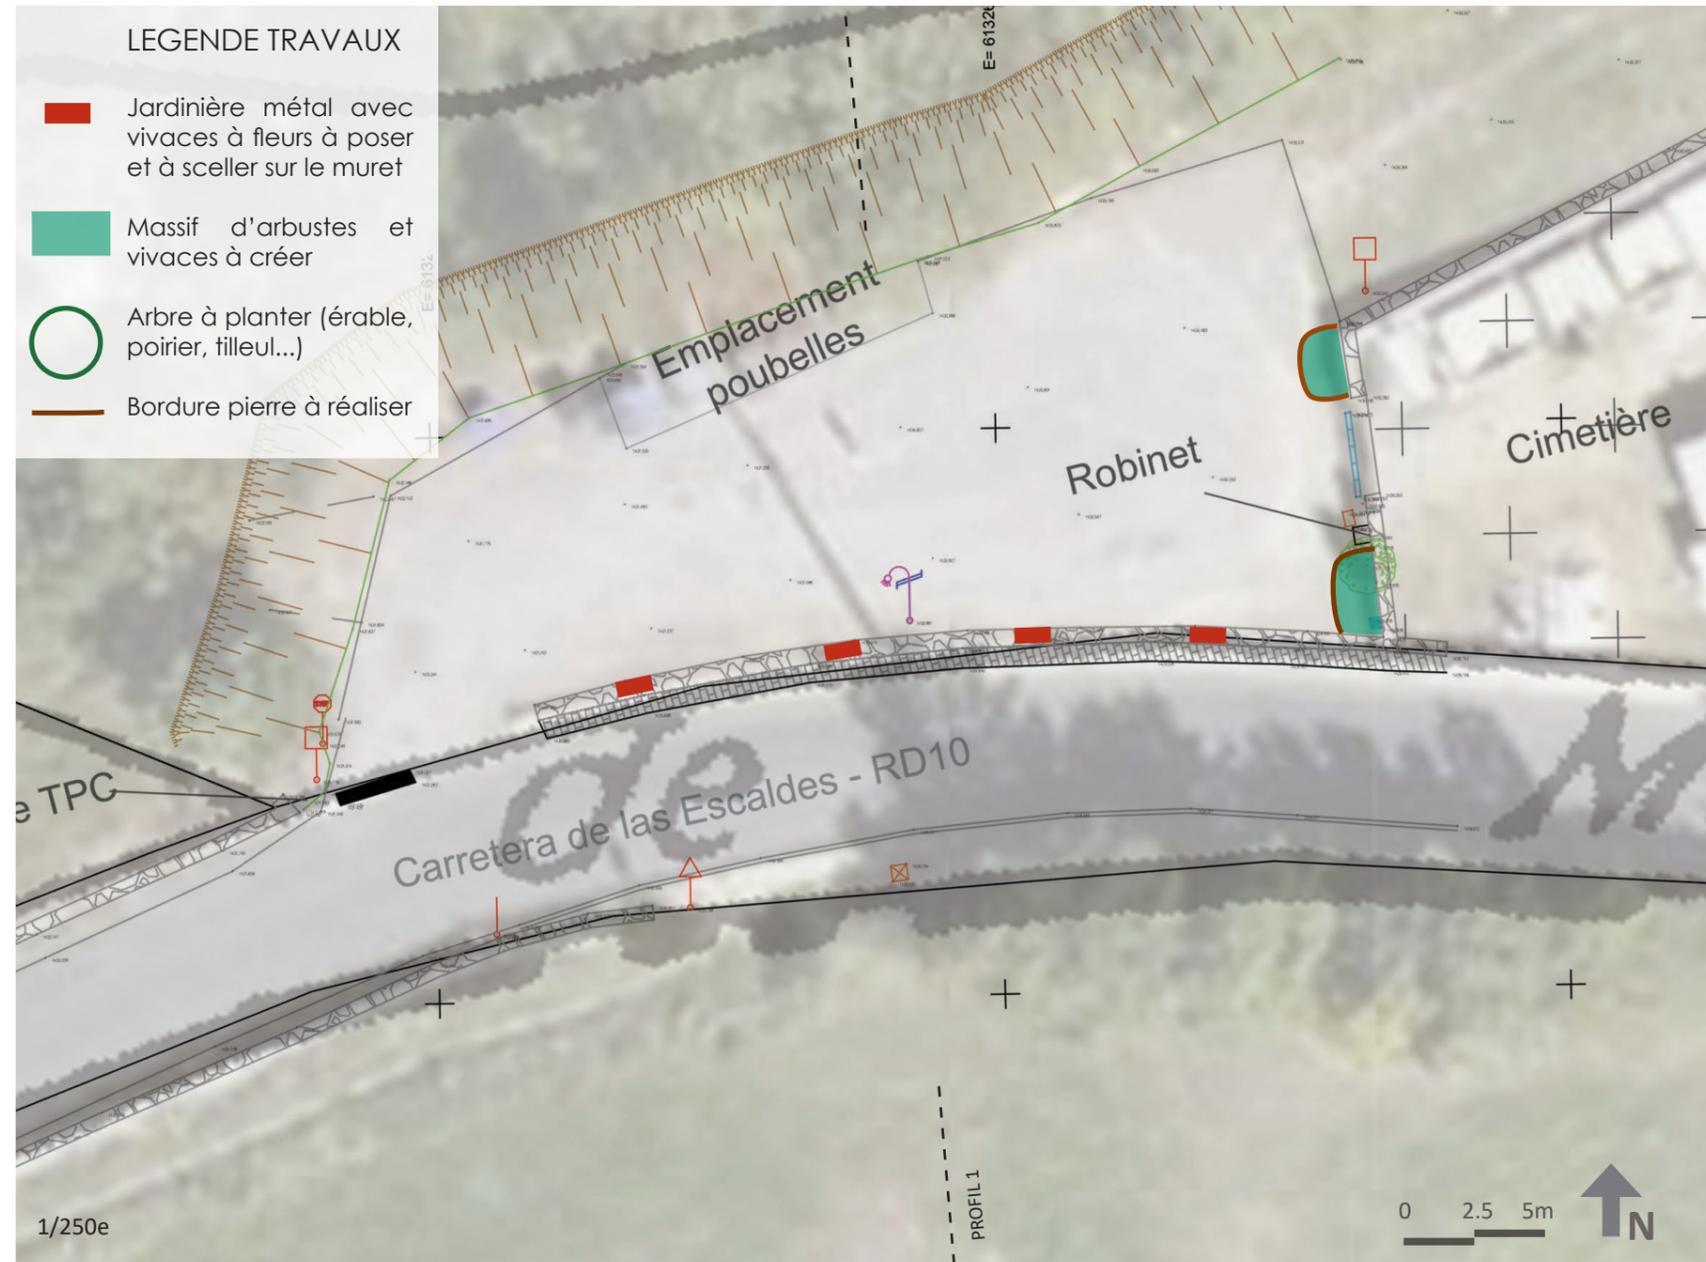


Création de massifs de pleine terre avec arbres d'ombrage pour valoriser l'entrée du cimetière

Jardinières en métal scellées sur le haut du mur pour le valoriser en limitant les interventions



PROFIL 1 - 1/200e

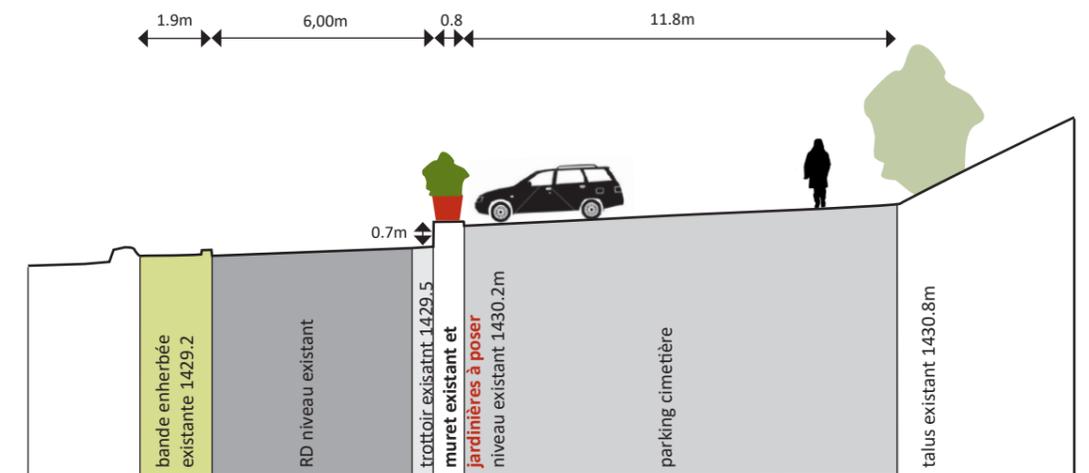


Aménagement du parking des Bains

PLAN PROJET - 1/250e



PROFIL 2 -
1/200e

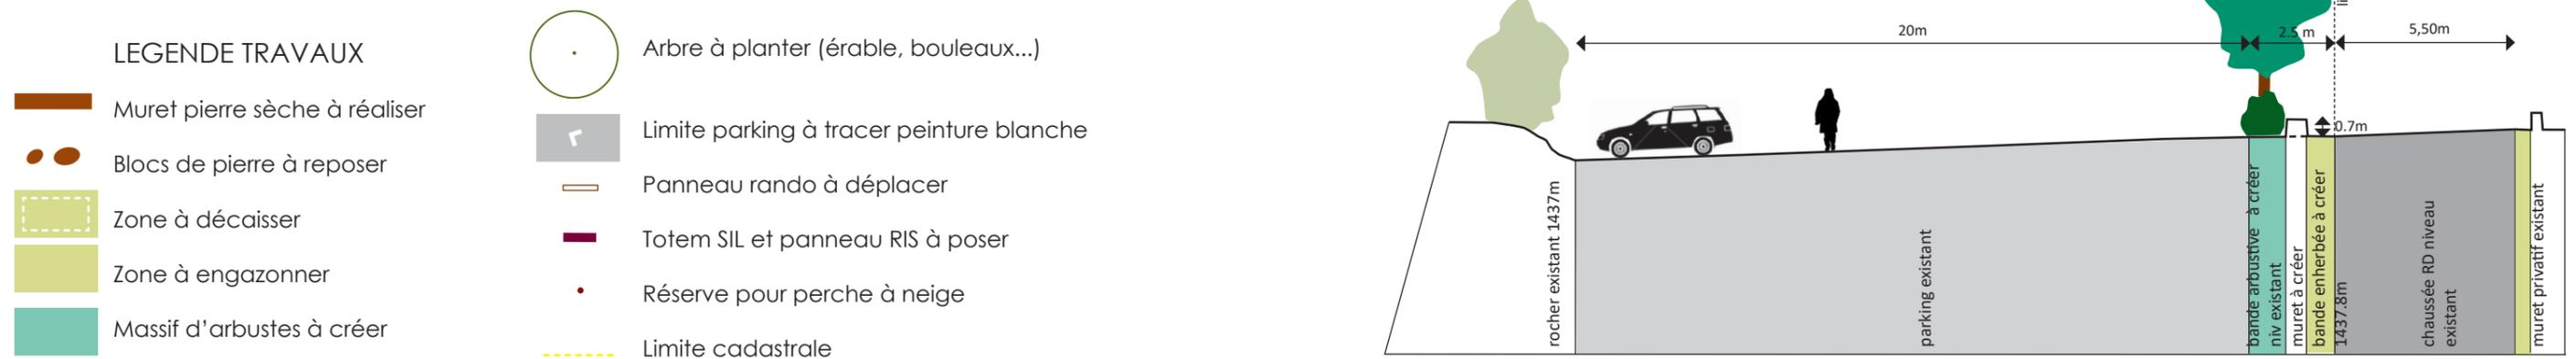

LEGENDE TRAVAUX

-  Muret pierre sèche à réaliser
-  Blocs de pierre à reposer
-  Zone à décaisser
-  Zone à engazonner
-  Massif d'arbustes à créer
-  Arbre à planter (érable, bouleaux...)
-  Limite parking à tracer peinture blanche
-  Panneau rando à déplacer
-  Totem SIL et panneau RIS à poser
-  Réserve pour perche à neige
-  Limite cadastrale


Références d'aménagement

JARDINIÈRES PREFABRIQUÉES




JARDINIÈRE "Bambu" de METALCO

- Tôle d'acier pliée et soudée, ép. 2 mm.
- Rebord en partie supérieure, socle en inox et boulonnerie permettant de régler la stabilité.
- Réserve d'eau (tube trop-plein de Ø22 mm).
- Acier zingué thermolaqué ou Acier Corten
- Poids / Contenance: Petit modèle: 35 kg / 180 L
- Dimensions : ht 545mm, Lg 960mm, lg 370mm

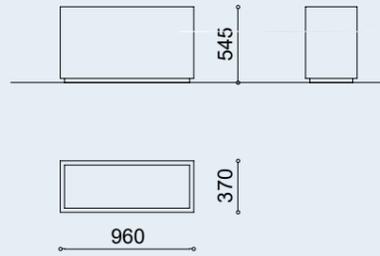

JARDINIÈRE "SOHA" de CONCEPT URBAIN

- Bac en tôle acier galvanisé épaisseur 2 mm
- Structure porteuse en tube acier carré de 4 cm, avec pieds réglables
- Bac intérieur en polyéthylène avec réserve d'eau et anneaux de levage.
- Dimensions petit modèle : Ht 69mm, Lg 690mm, lg 69mm


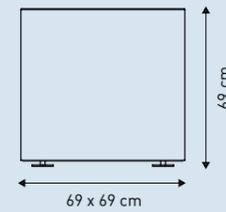


JARDINIÈRES PERSONNALISÉES

Plaques en tôle de fer pliée ou fixée sur les côtés et le fond (épaisseur 2 à 4mm), ossature en fer tube carré 4*4cm à l'intérieur, rebord sur la partie supérieure

Film polyéthylène à l'intérieur

Fixations du fond sur le muret

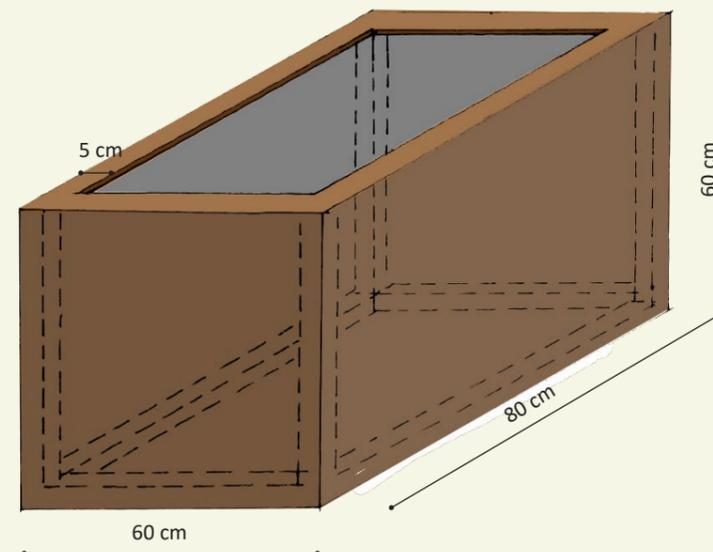
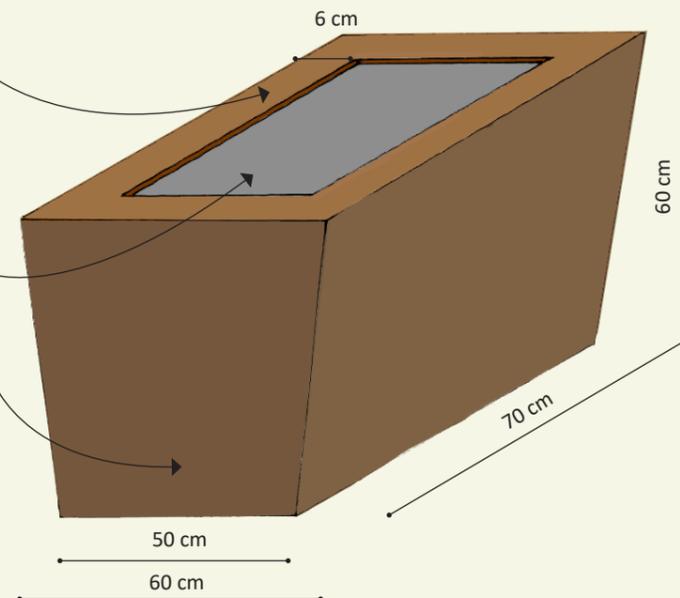


Références




Références d'aménagement

TOTEM ACIER CORTEN

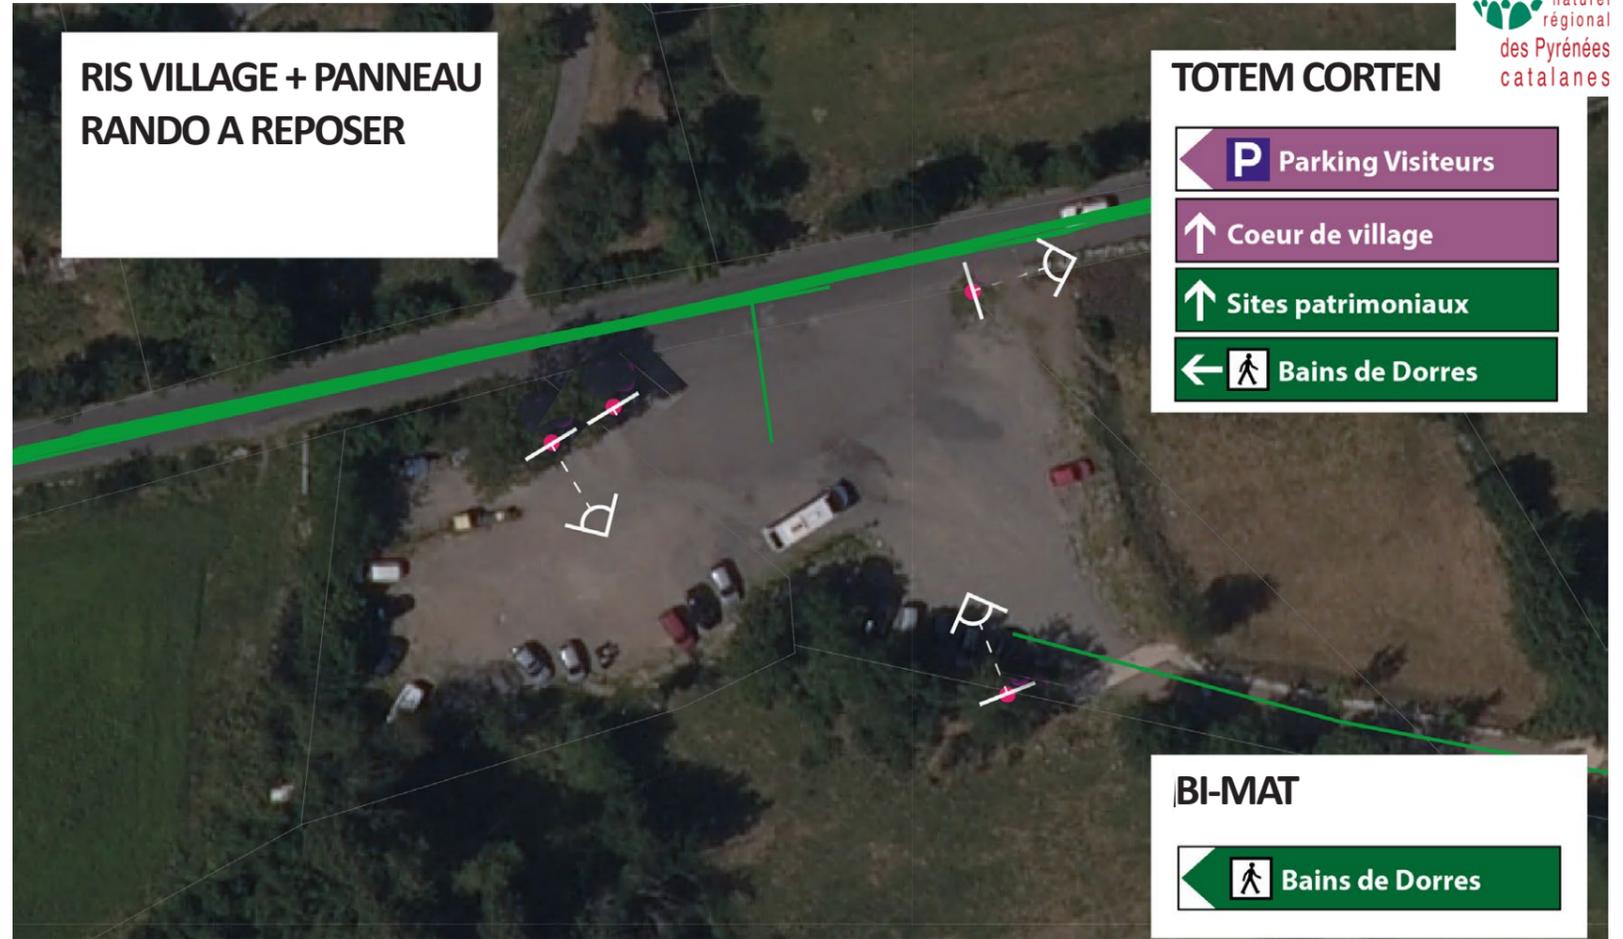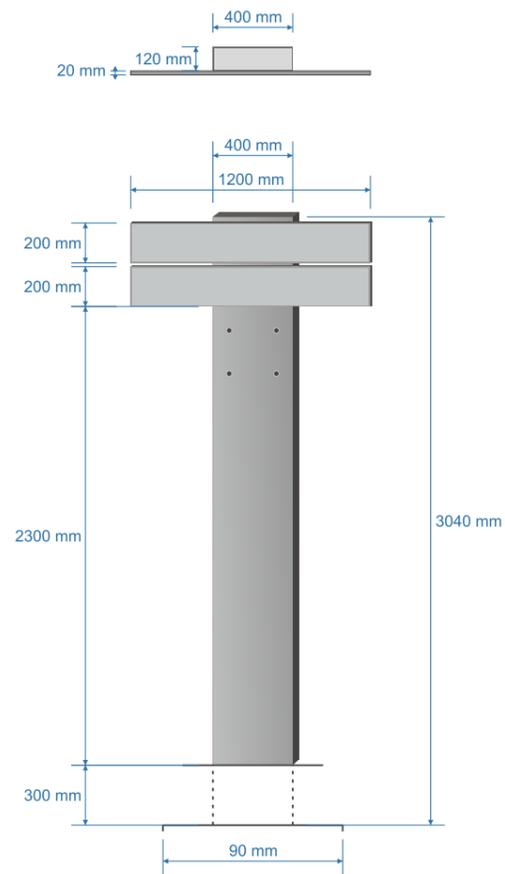

RELAI INFORMATION SERVICES (RIS)

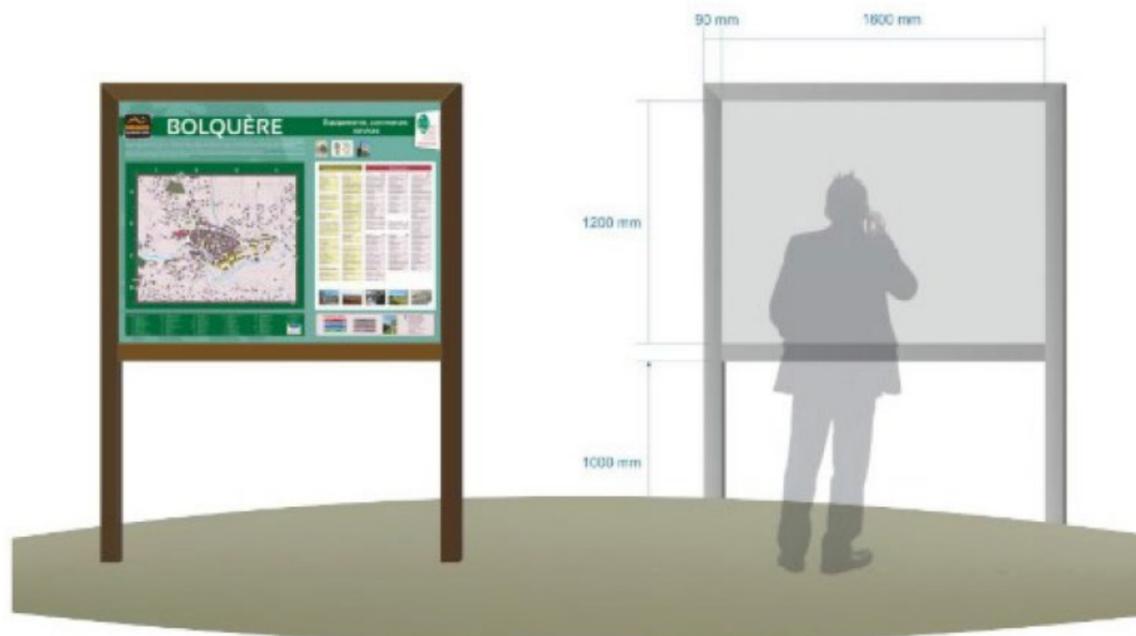

BI-MAT ALU THERMOLAQUE

